





# Bürgerhaus Weckesheim -Variante 3-

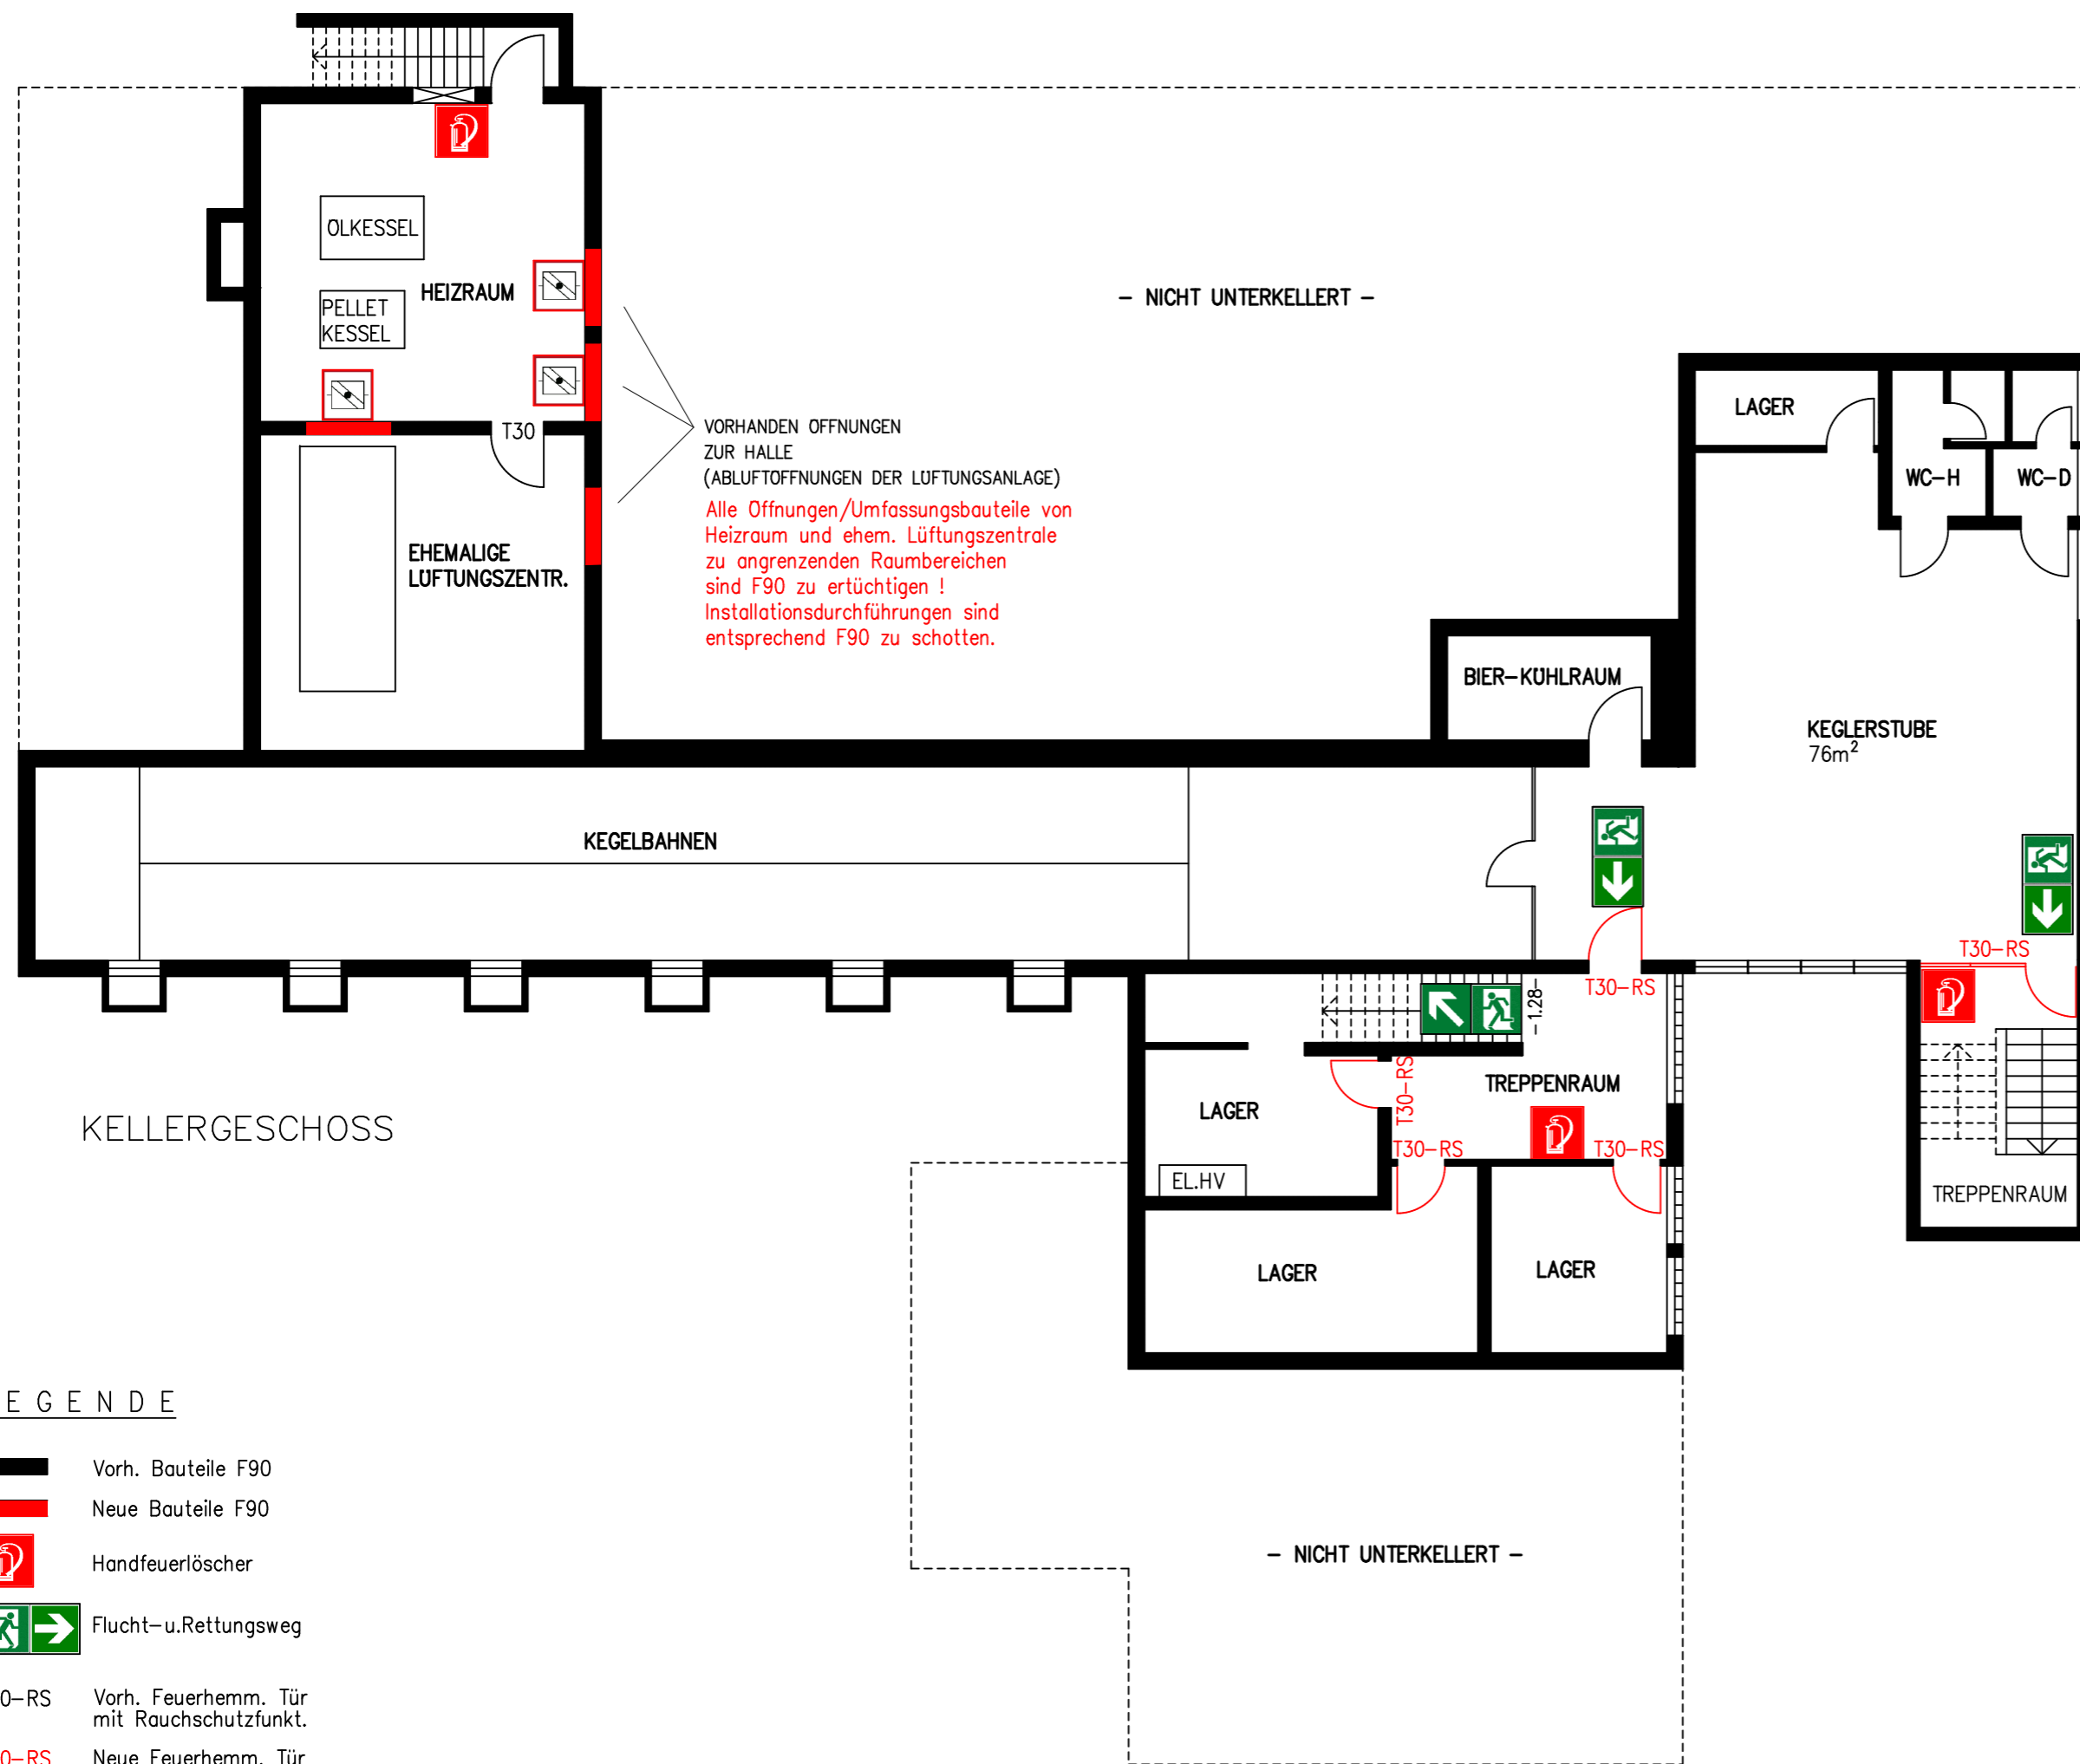

## LEGENDE

-  Vorh. Bauteile F90
-  Neue Bauteile F90
-  Handfeuerlöscher
-  Flucht- u. Rettungsweg
- T30-RS Vorh. Feuerhemm. Tür mit Rauchschutzfunkt.
- T30-RS Neue Feuerhemm. Tür mit Rauchschutzfunkt.